




**CASA RURALE**  
**Piano terra**



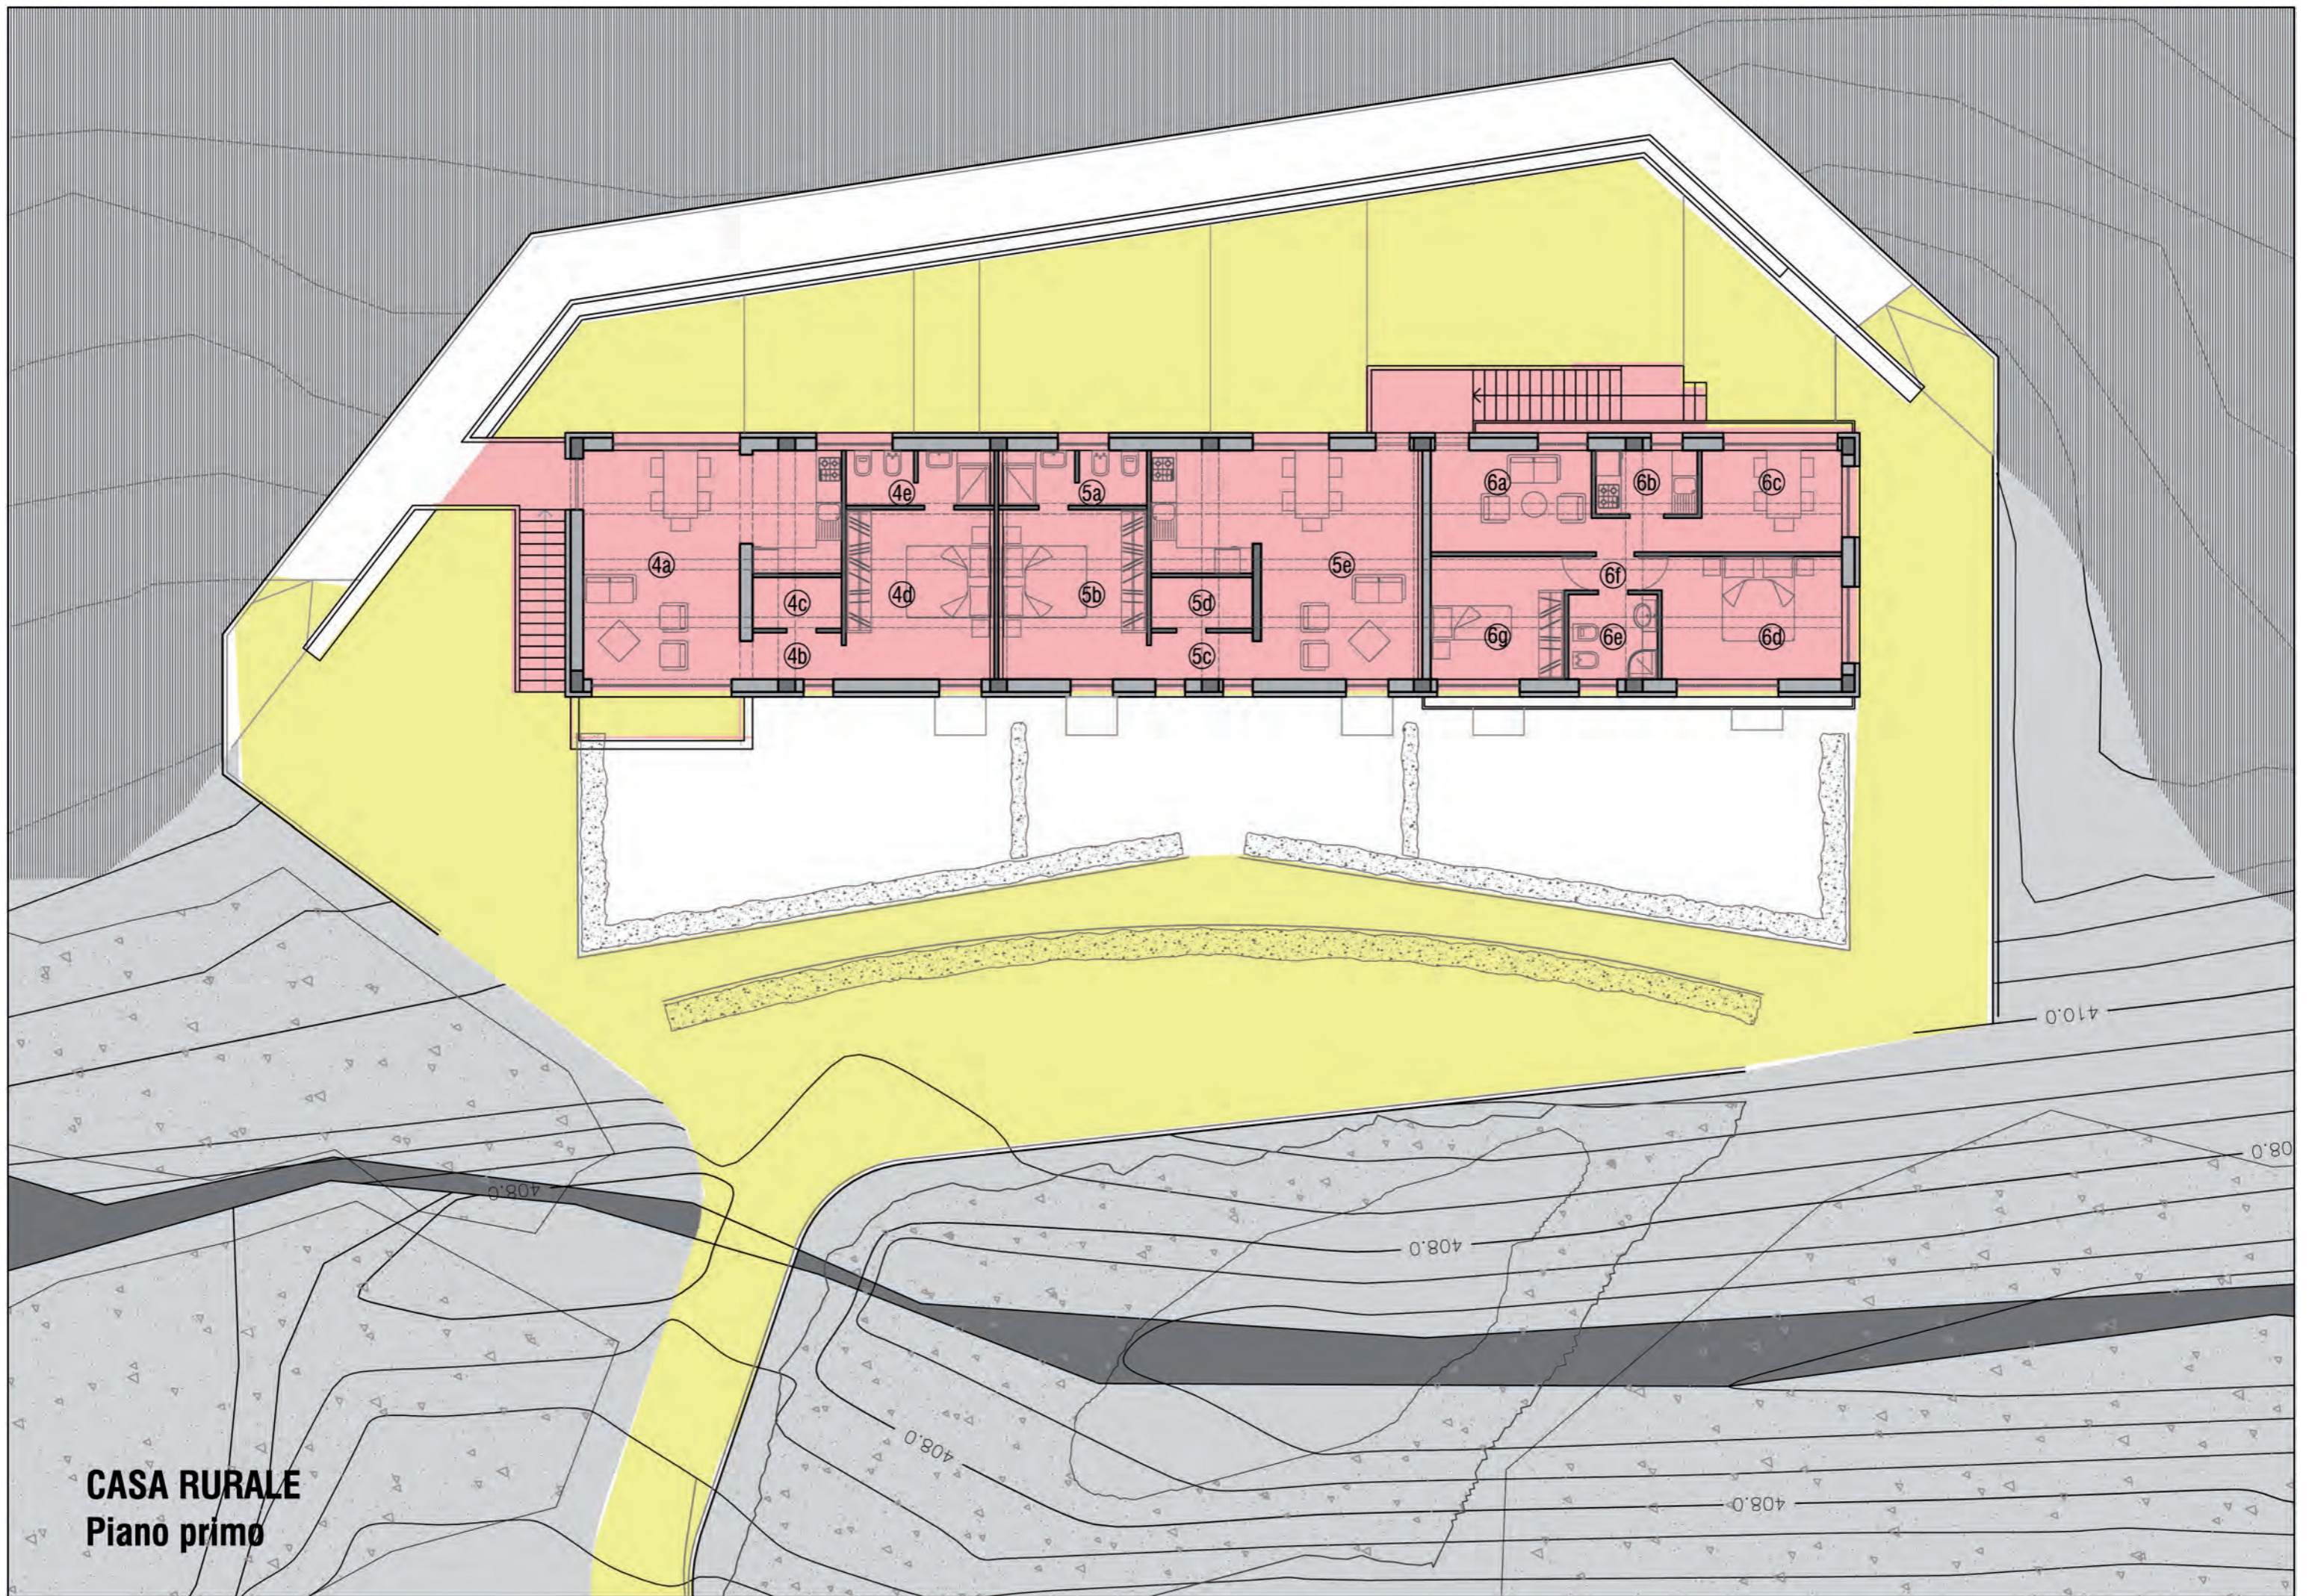

**CASA RURALE**  
**Piano primo**