




CASA RURALE
Piano terra

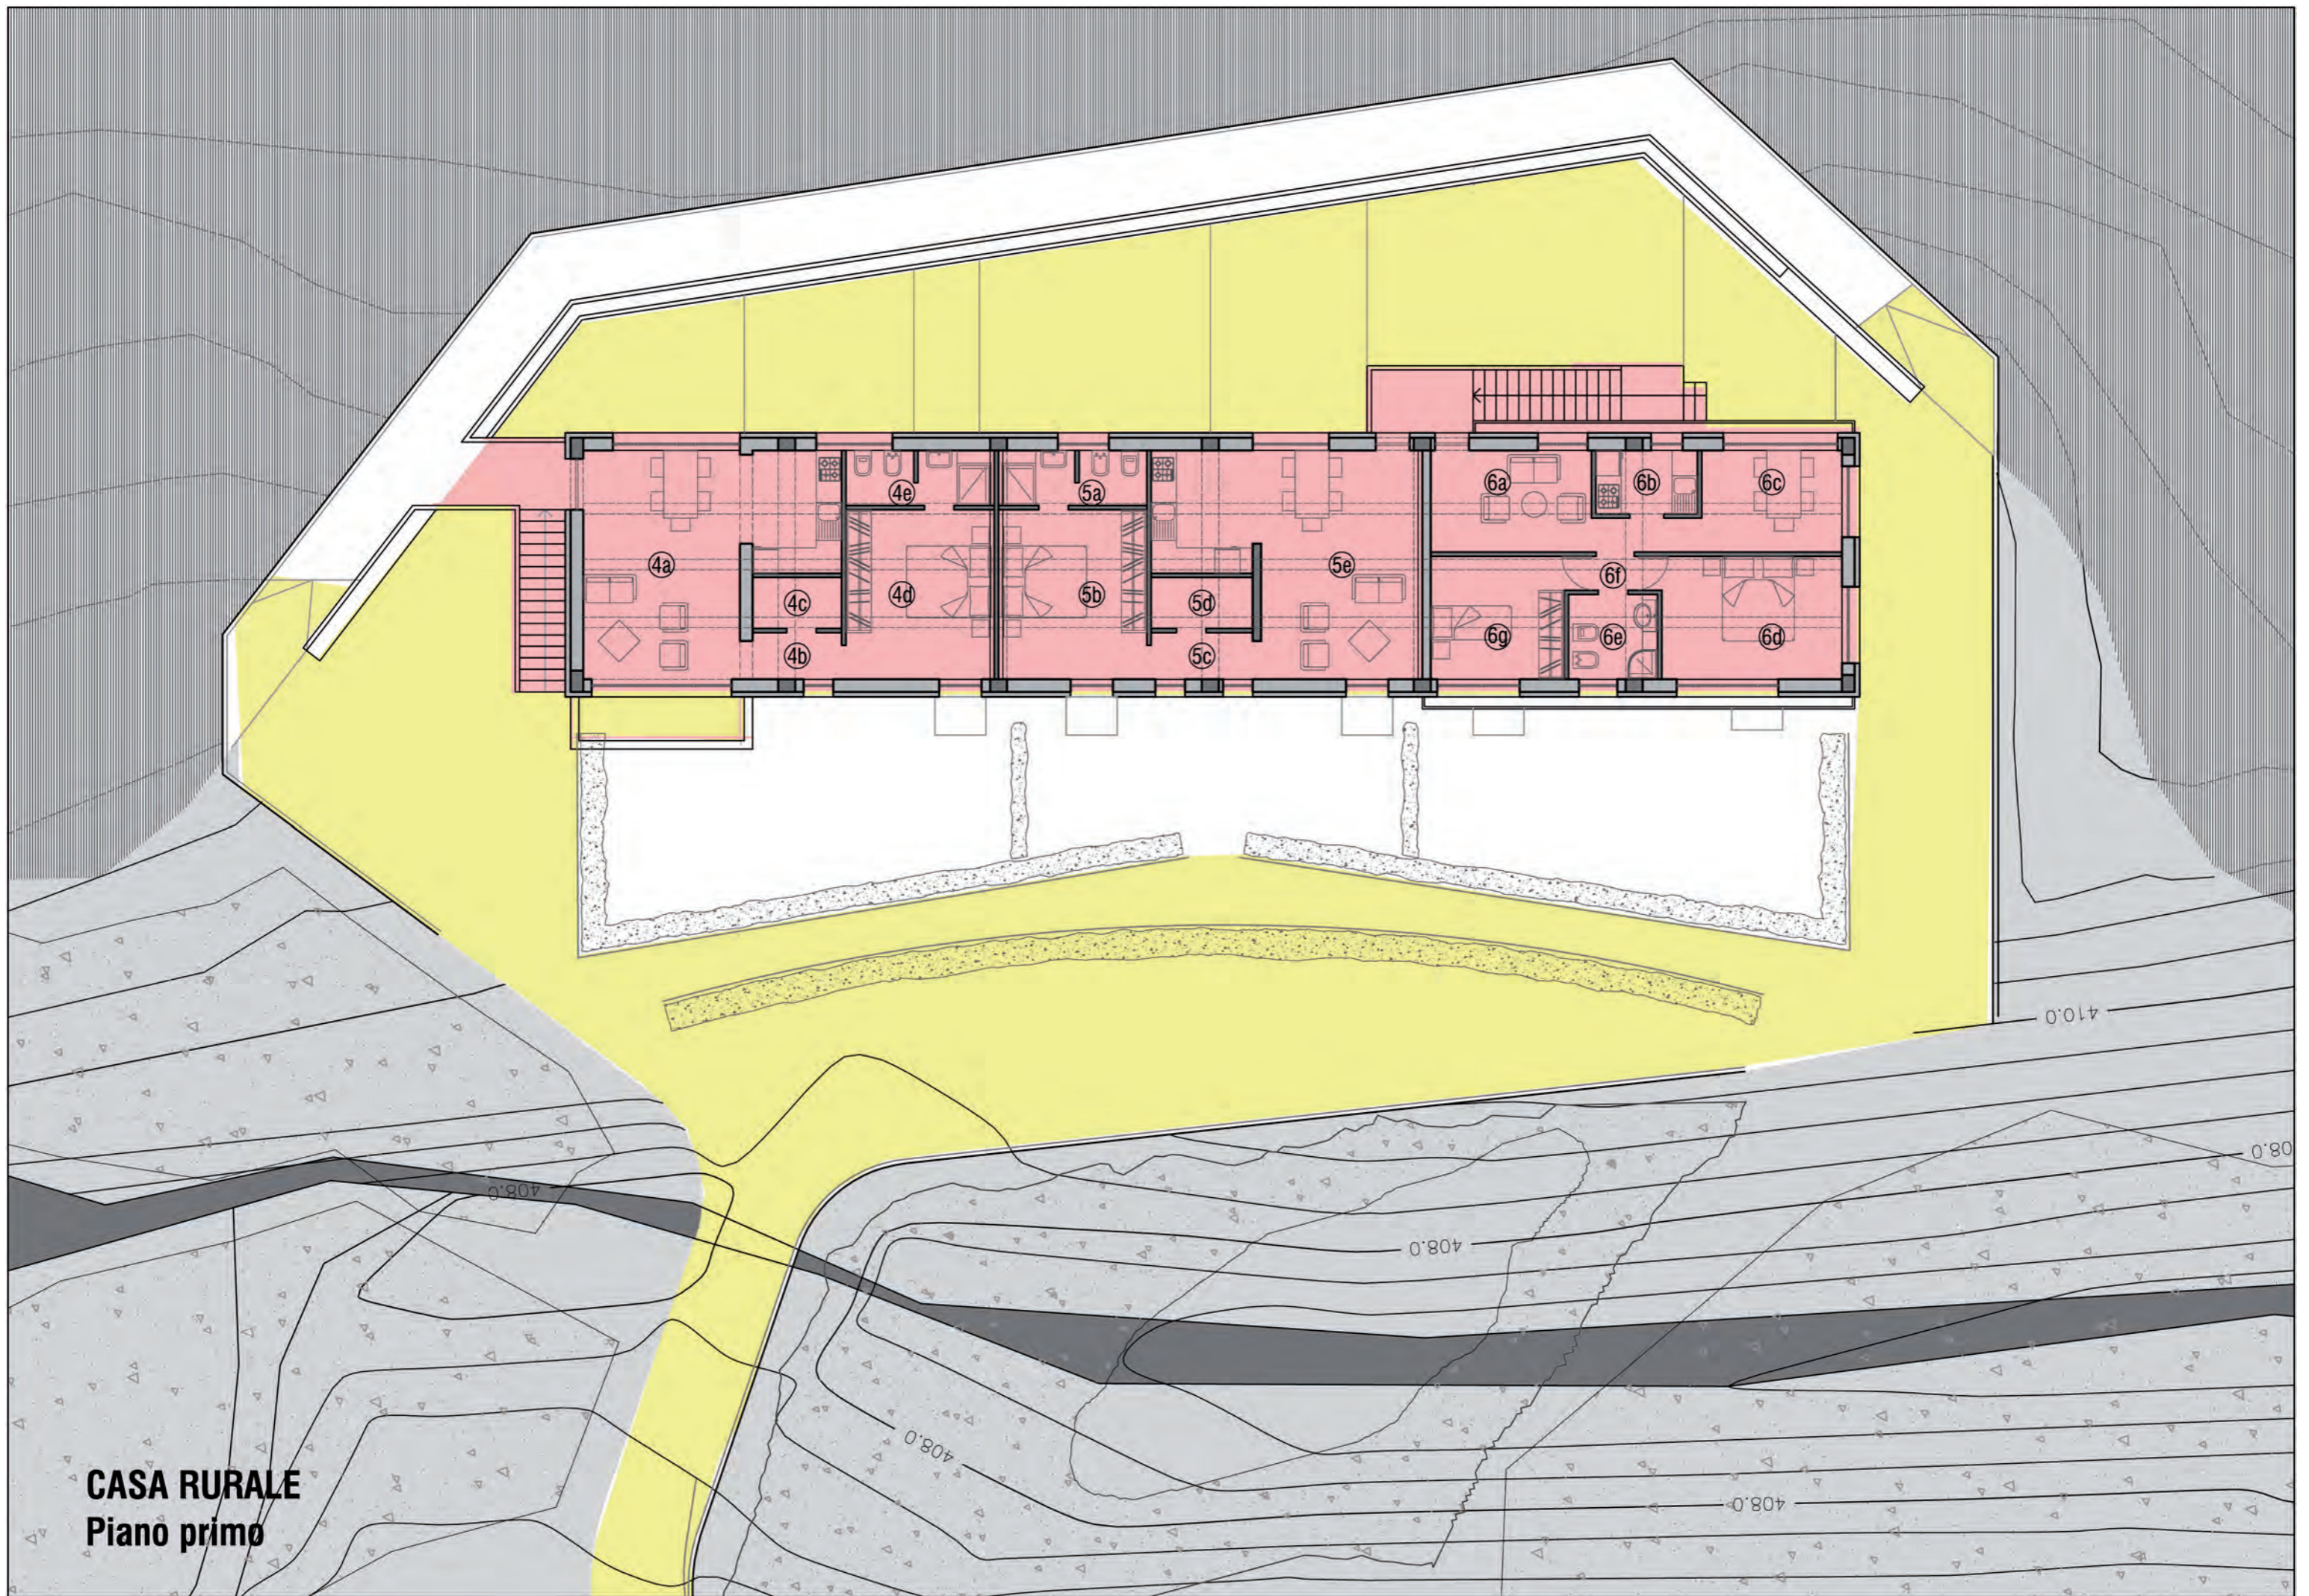

CASA RURALE
Piano primo