


FATTORIA SCUOLA  
Piano terra

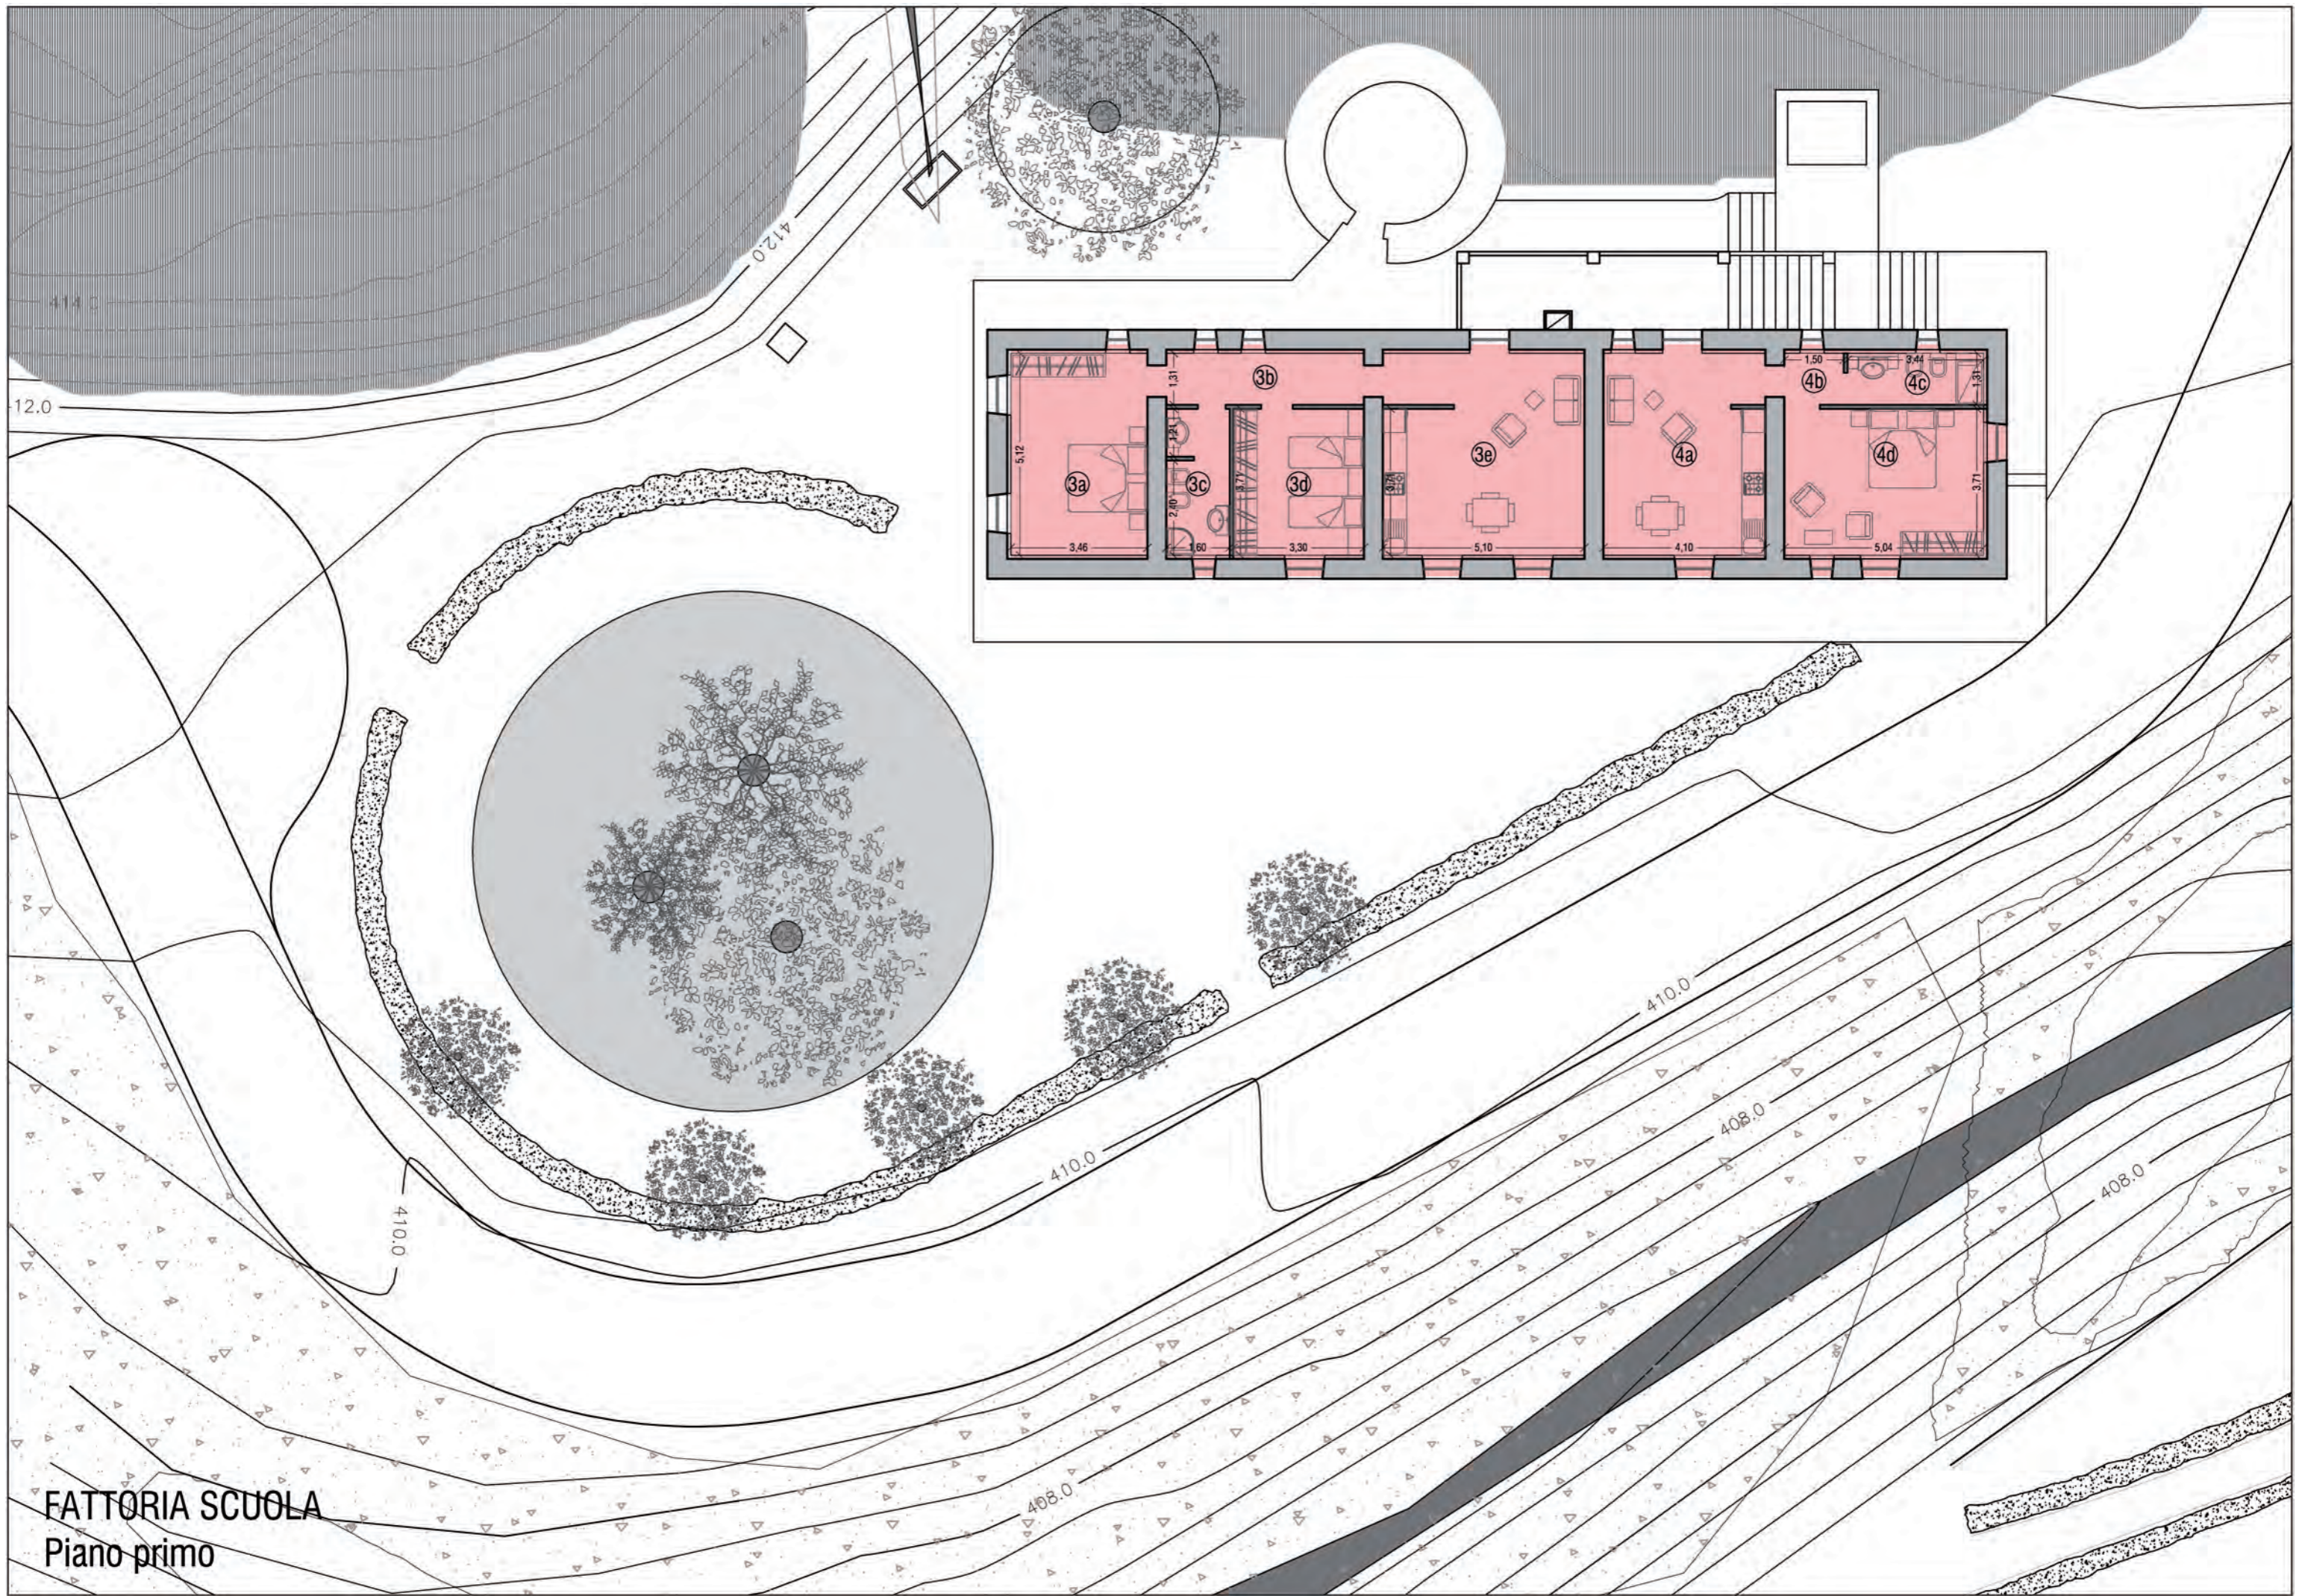

FATTORIA SCUOLA  
Piano primo