


FATTORIA SGUOLA
Piano terra

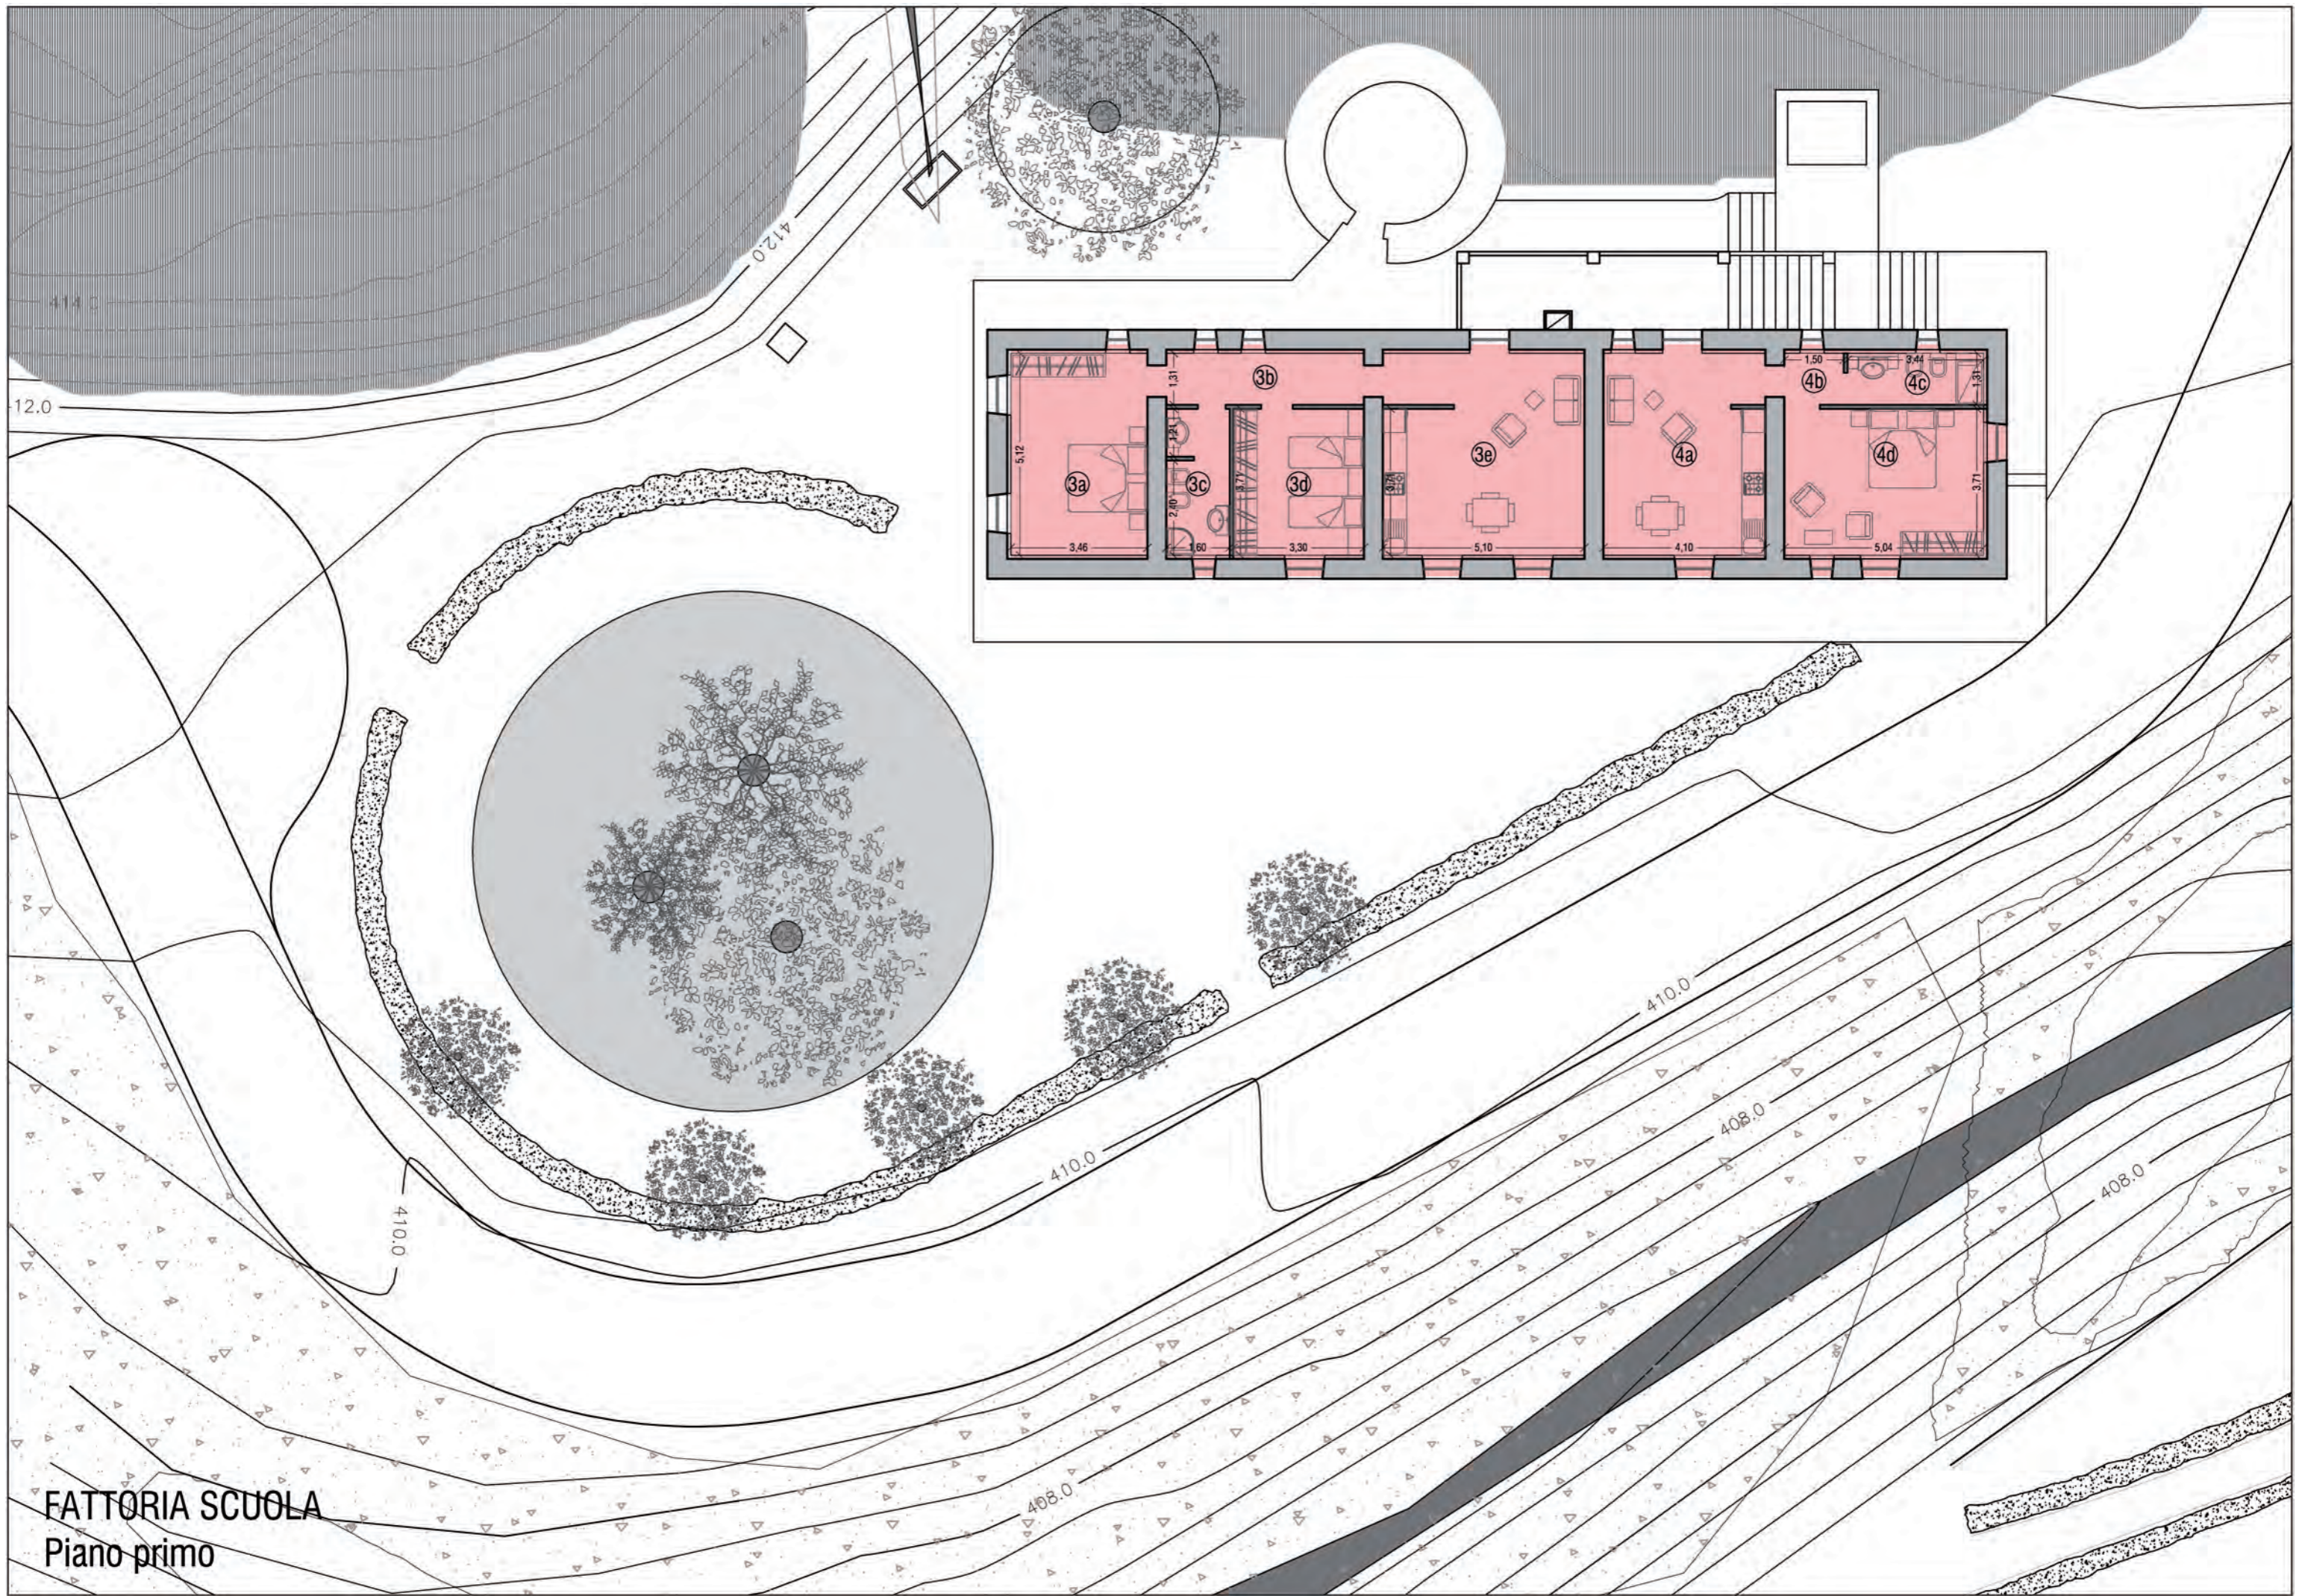

FATTORIA SCUOLA
Piano primo